
7. PLANOS



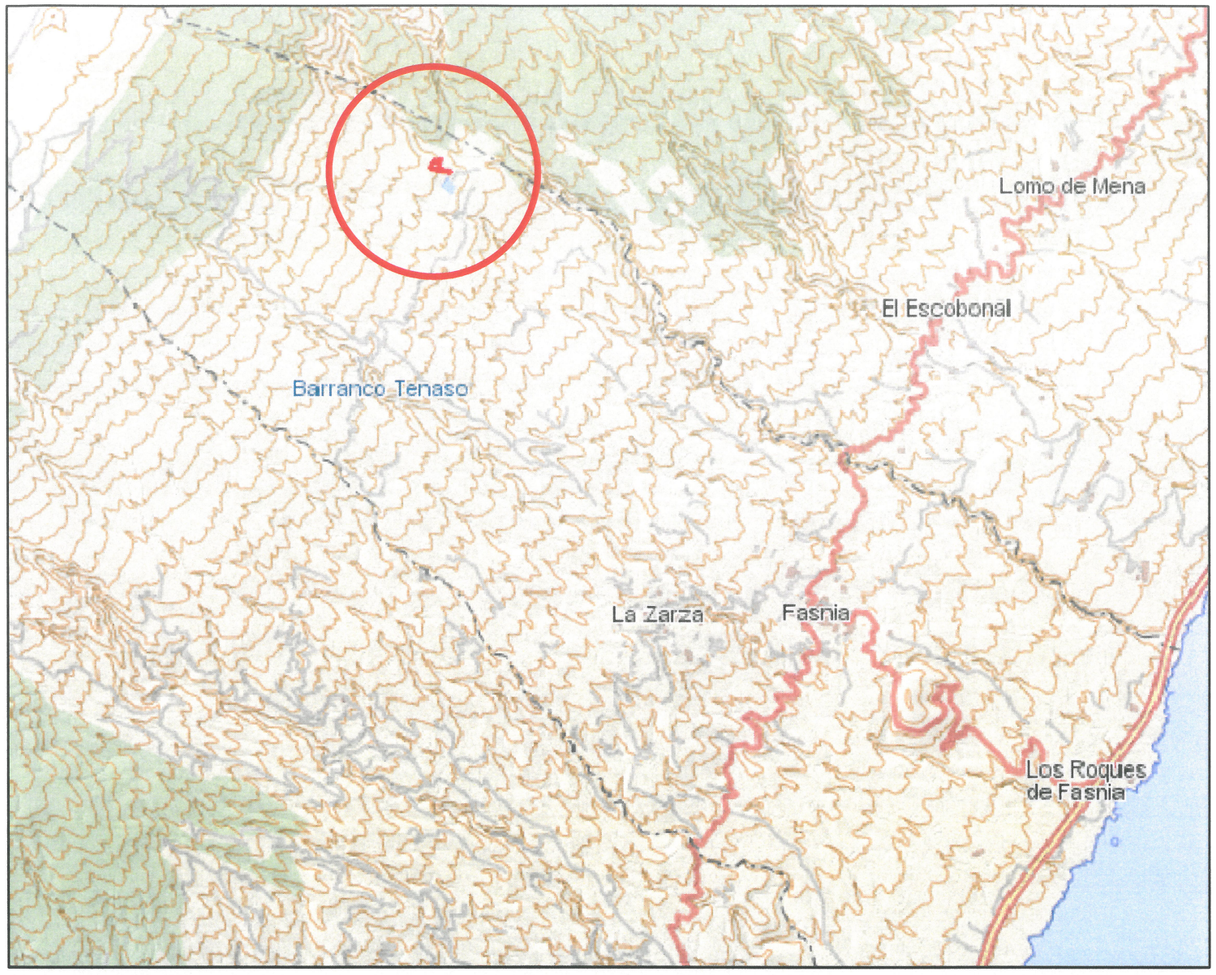



PROYECTO:
REHABILITACIÓN ETNOGRÁFICA "EL BURGADO"

PROGRAMA:
P.D.R. 2017

PLANO:
SITUACIÓN


TÉCNICO REDACTOR:
Alberto Delgado Cabeza Arquitecto Técnico

ESCALA: -----

FECHA: JULIO 2017

Nº E1 /

AYUNTAMIENTO DE FASNIA
OFICINA TÉCNICA
TENERIFE

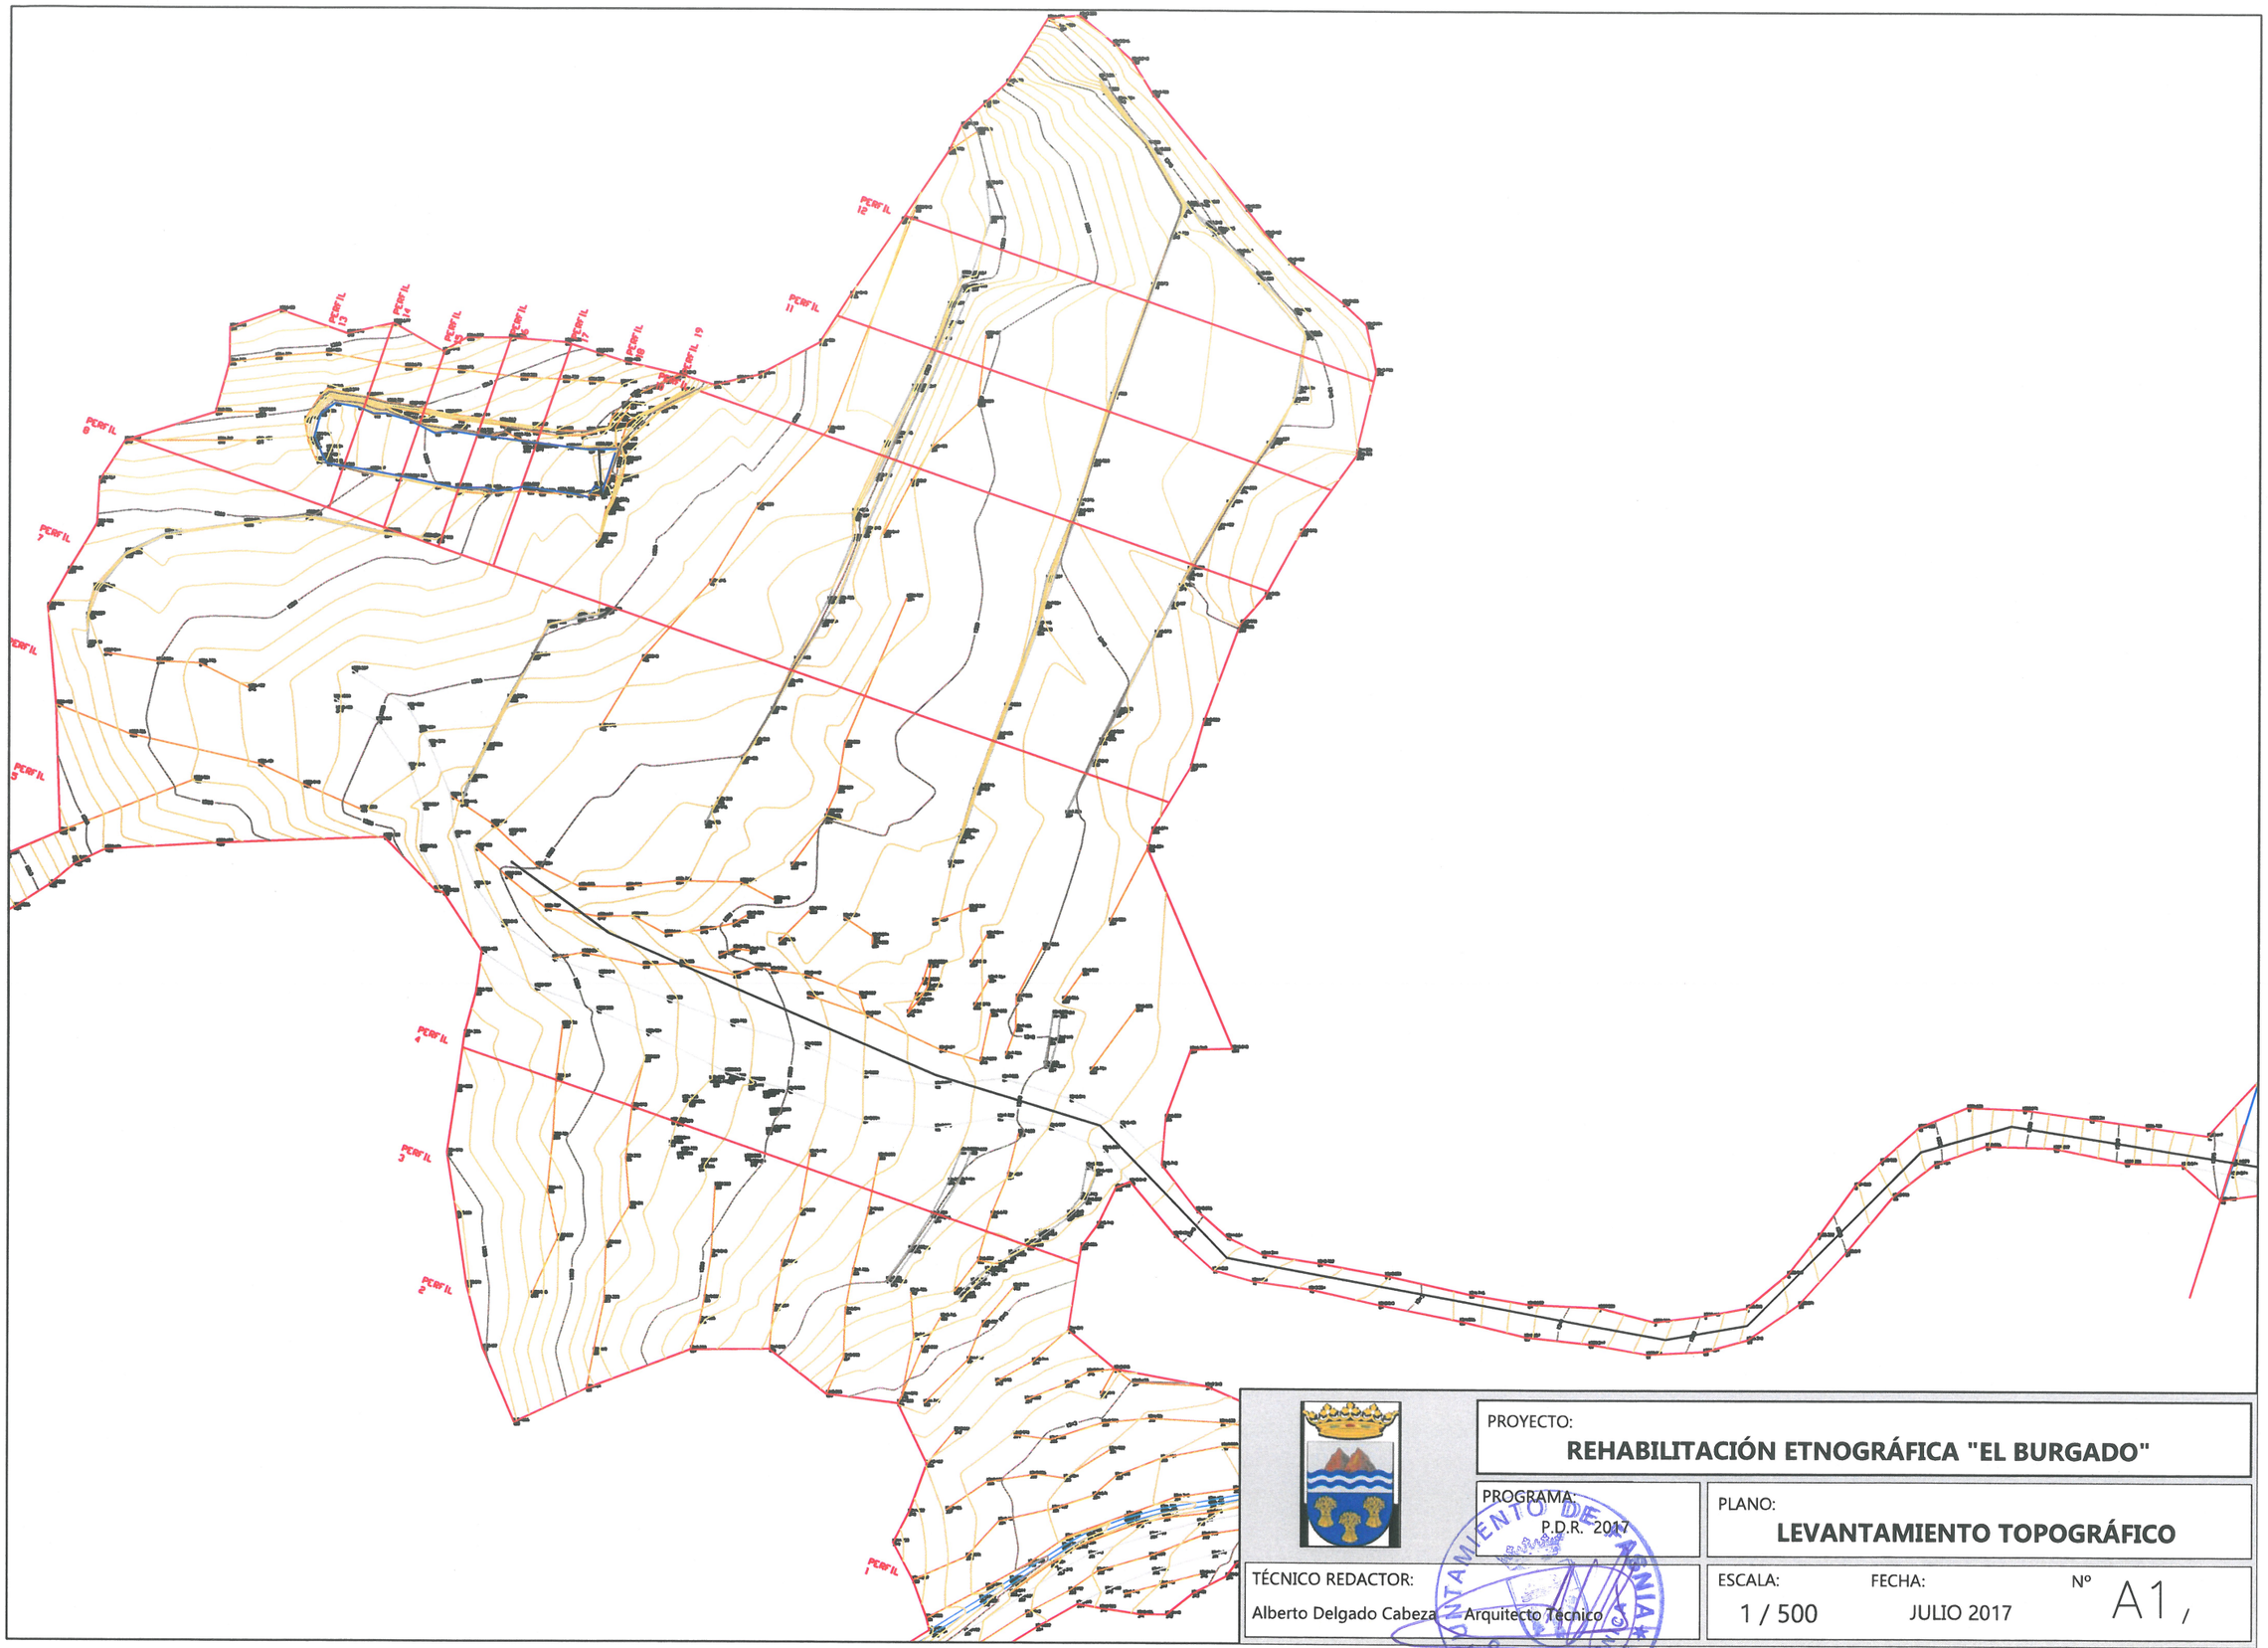

PROYECTO:

REHABILITACIÓN ETNOGRÁFICA "EL BURGADO"

PROGRAMA: P.D.R. 2017

PLANO:

LEVANTAMIENTO TOPOGRÁFICO

TÉCNICO REDACTOR:

Alberto Delgado Cabeza Arquitecto Técnico


ESCALA: 1 / 500

FECHA: JULIO 2017


Nº A1,

AYUNTAMIENTO DE ARONA * OFICINA TÉCNICA * TENERIFE


PERFIL 4

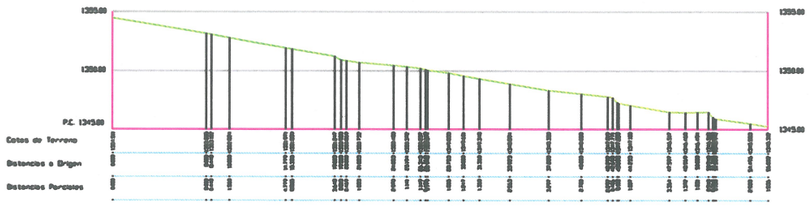


PERFIL 14

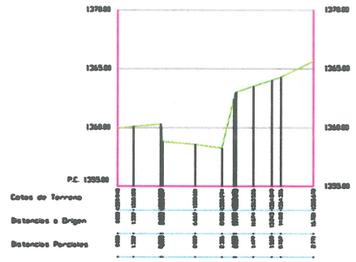


PERFIL 15

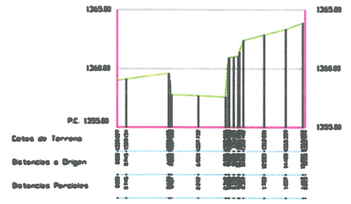


PERFIL 8

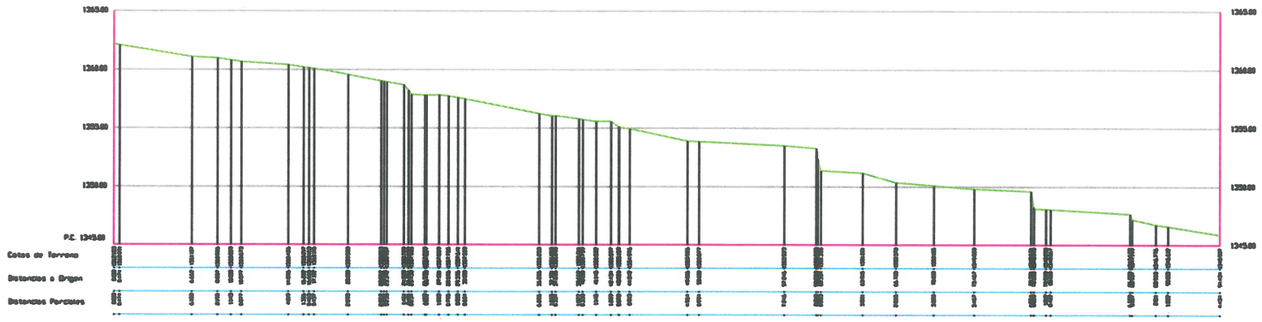


PERFIL 10

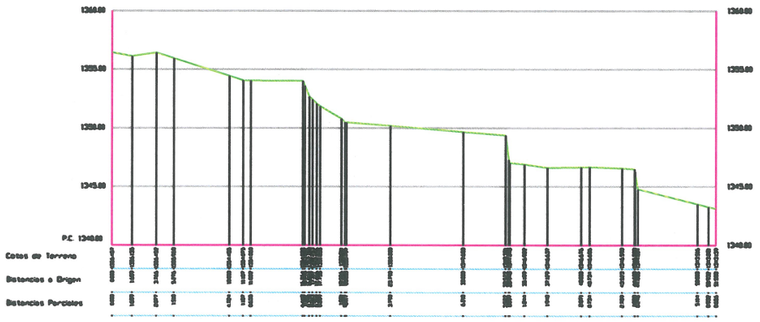

PERFIL 16

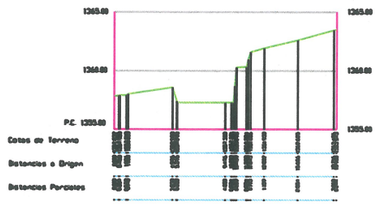

PERFIL 17

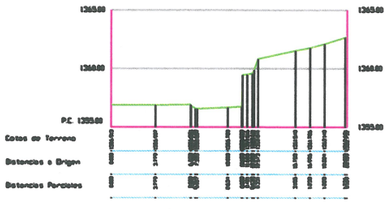

PROYECTO:
REHABILITACIÓN ETNOGRÁFICA "EL BURGADO"

PROGRAMA:
P.D.R. 2017

PLANO:
PERFILES TRANSVERSALES 1

TÉCNICO REDACTOR:
Alberto Delgado Cabeza Arquitecto Técnico

ESCALA: 1 / 500

FECHA: JULIO 2017

Nº A2,

AYUNTAMIENTO DE FASNIA
OFICINA TÉCNICA
TENERIFE

MURO MAMPOSTERÍA
HORMIGONADA



PERFIL

PROYECTO:
REHABILITACIÓN ETNOGRÁFICA "EL BURGADO"

PROGRAMA:
P.D.R. 2017

PLANO:
MUROS


TÉCNICO REDACTOR:
Alberto Delgado Cabeza Arquitecto Técnico

ESCALA: 1 / 500

FECHA: JULIO 2017

Nº 1 — 1 /

AYUNTAMIENTO DE FASNIA
OFICINA TÉCNICA
TENERIFE

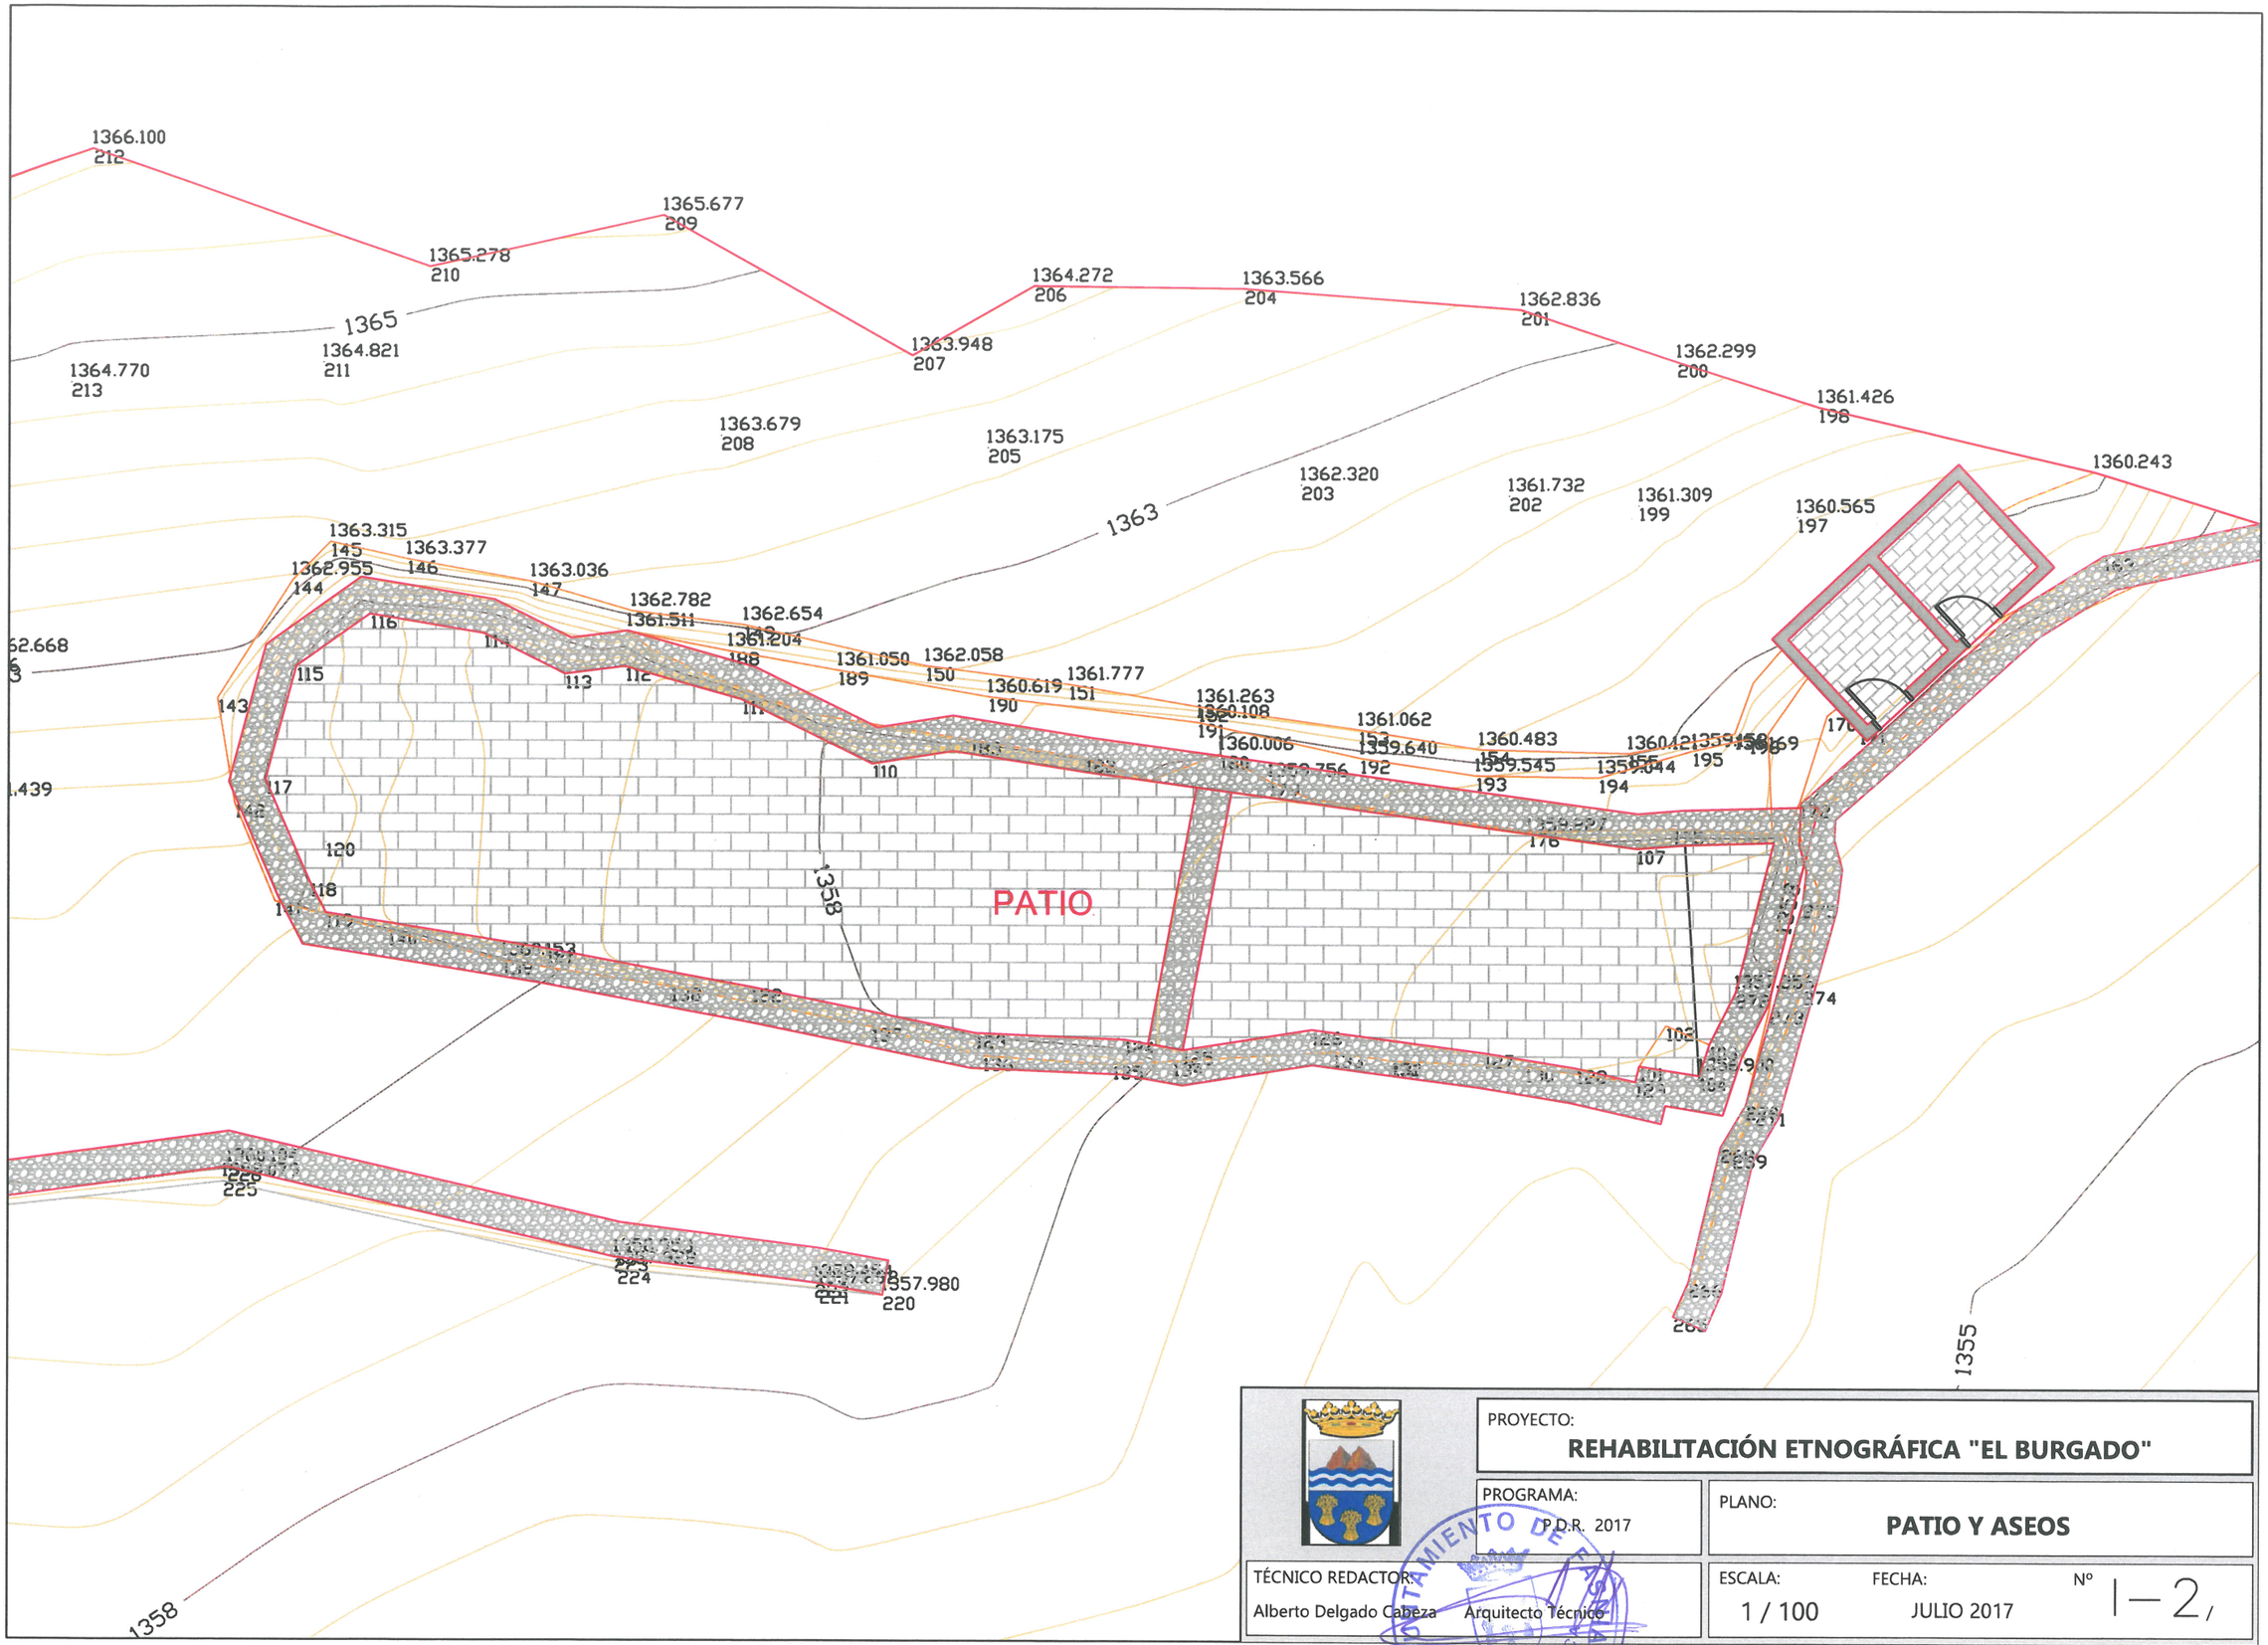

PROYECTO:
REHABILITACIÓN ETNOGRÁFICA "EL BURGADO"


PROGRAMA: P.D.R. 2017

PLANO: **PATIO Y ASEOS**

TÉCNICO REDACTOR: Alberto Delgado Cabeza Arquitecto Técnico

ESCALA: 1 / 100 FECHA: JULIO 2017 Nº 1 – 2 /

AYUNTAMIENTO DE ARAFO OFICINA TÉCNICA TENERIFE

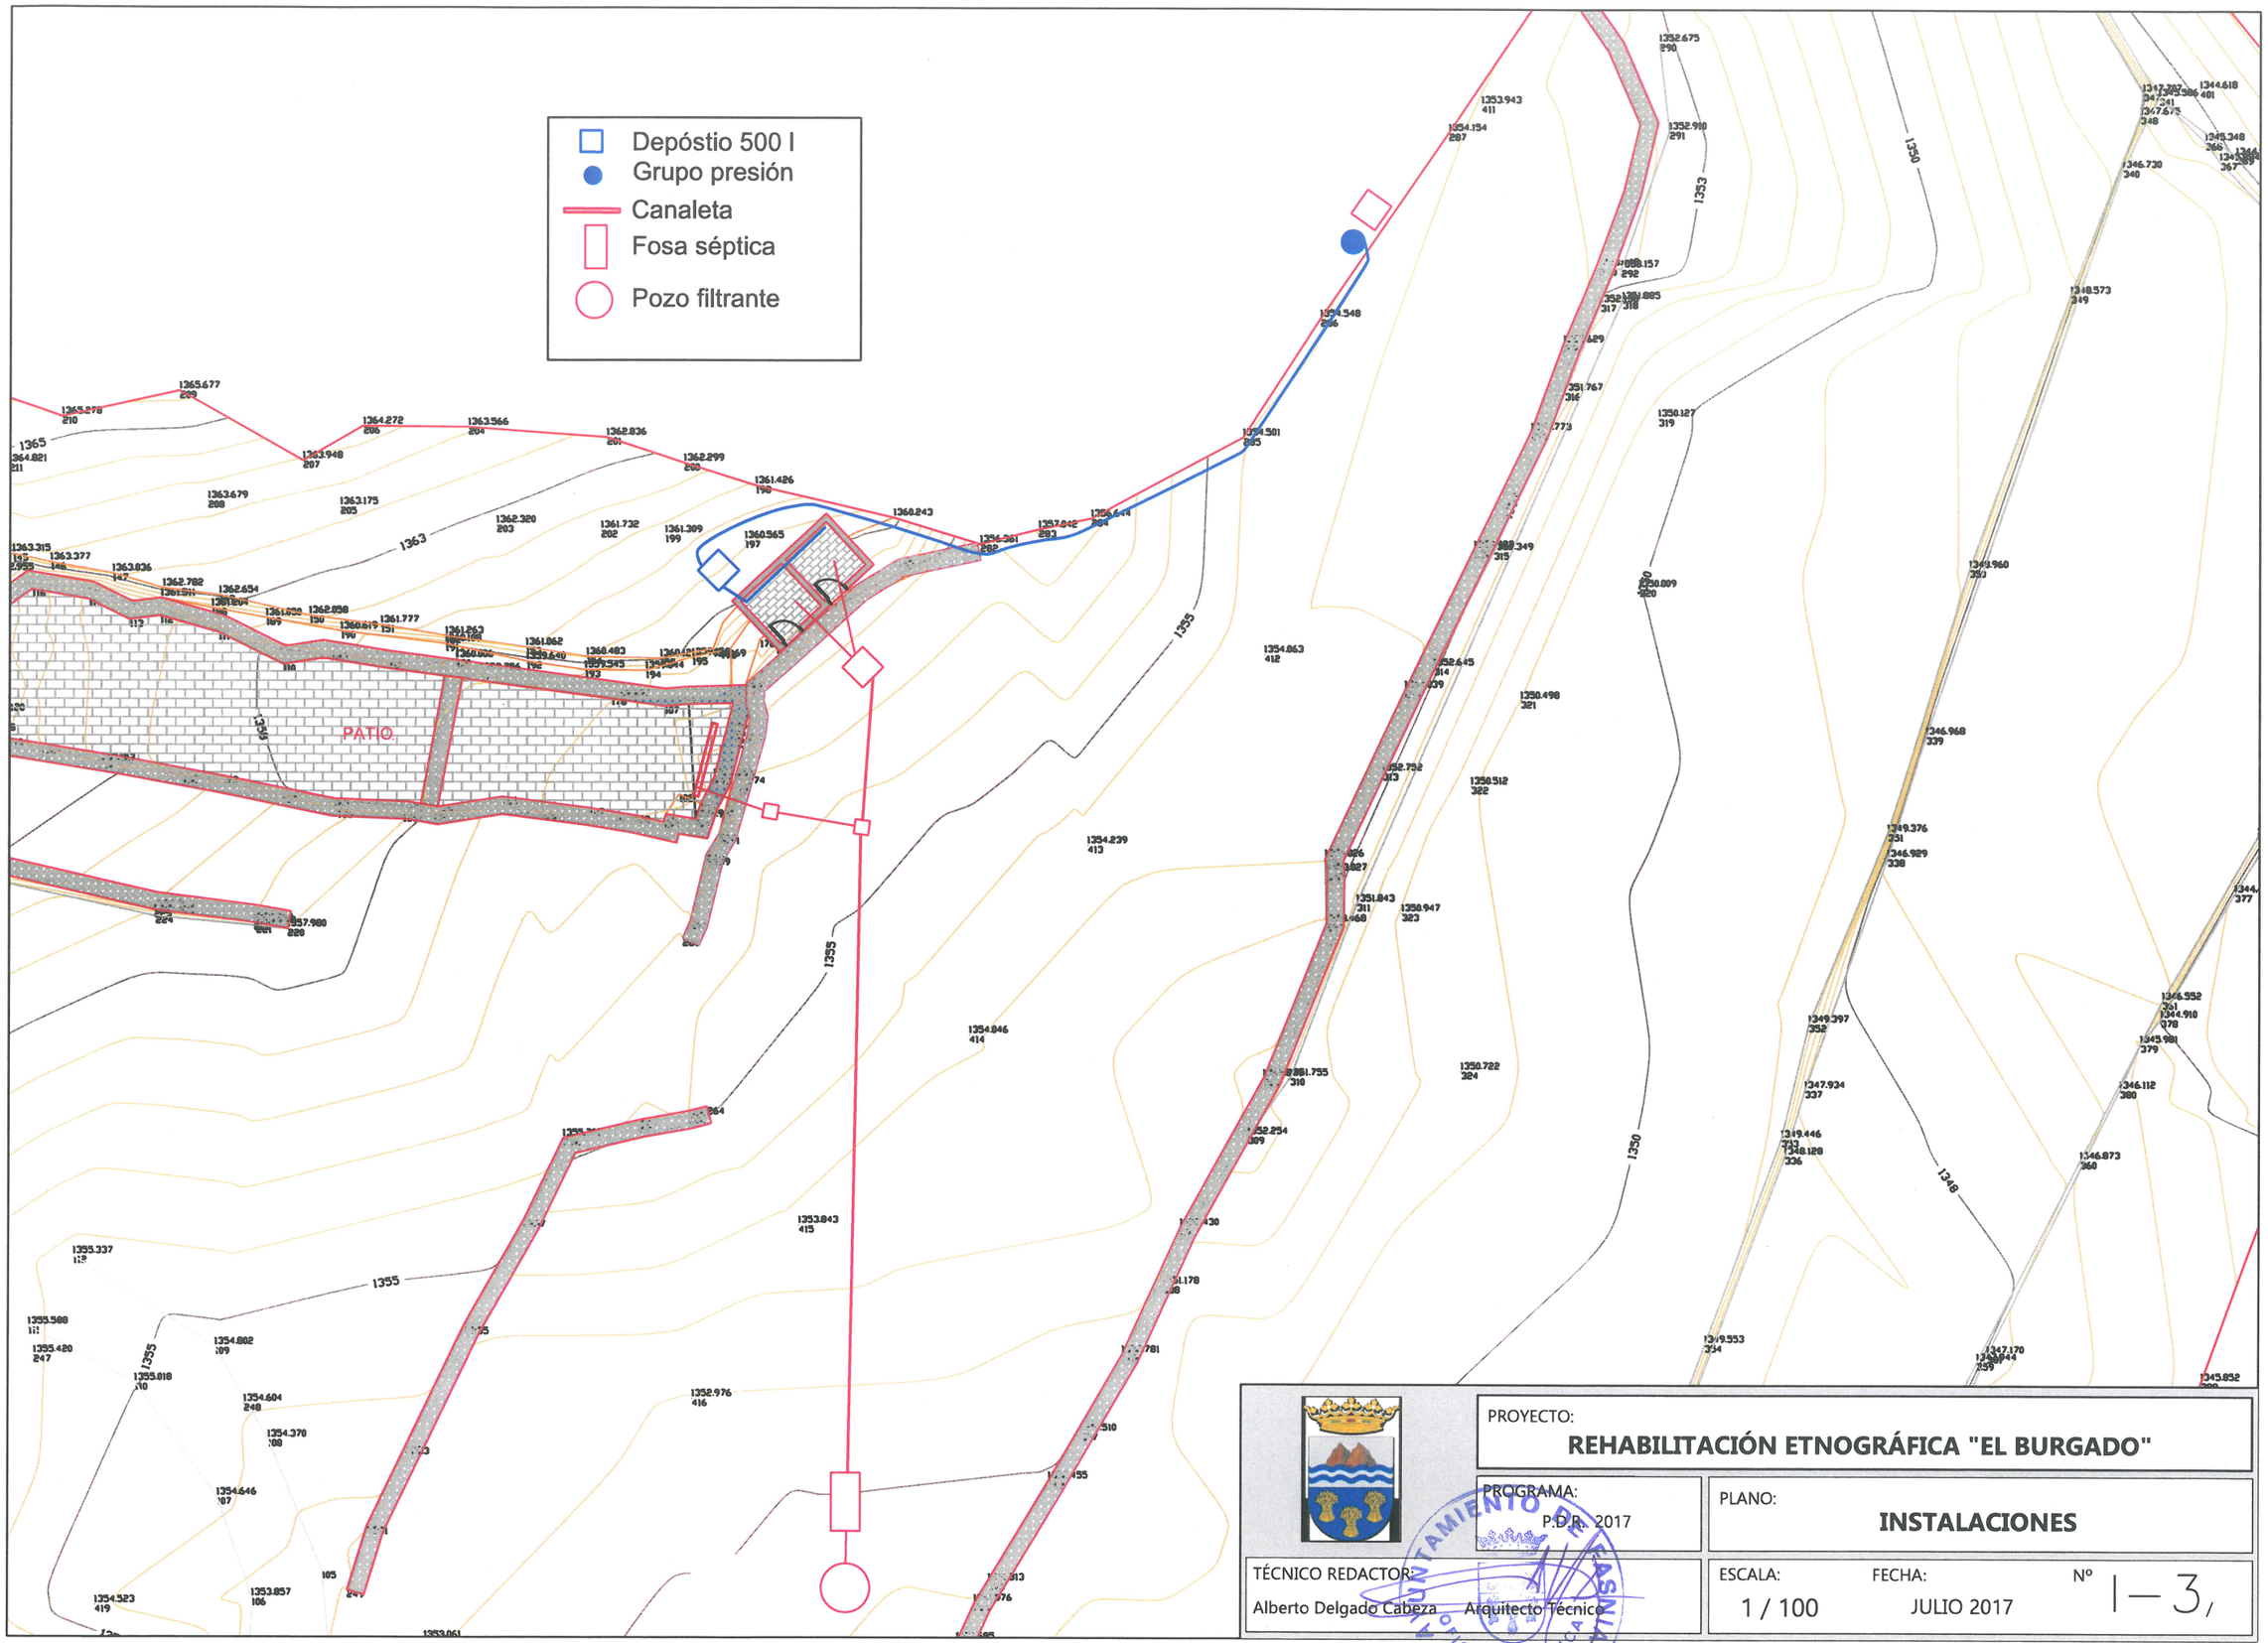

PROYECTO:
REHABILITACIÓN ETNOGRÁFICA "EL BURGADO"

PROGRAMA:
P.D.R. 2017

PLANO:
INSTALACIONES


TÉCNICO REDACTOR:
Alberto Delgado Cabeza Arquitecto Técnico

ESCALA: 1 / 100


FECHA: JULIO 2017

Nº 1 – 3,

AYUNTAMIENTO DE FASNIA
OFICINA TÉCNICA
TENERIFE

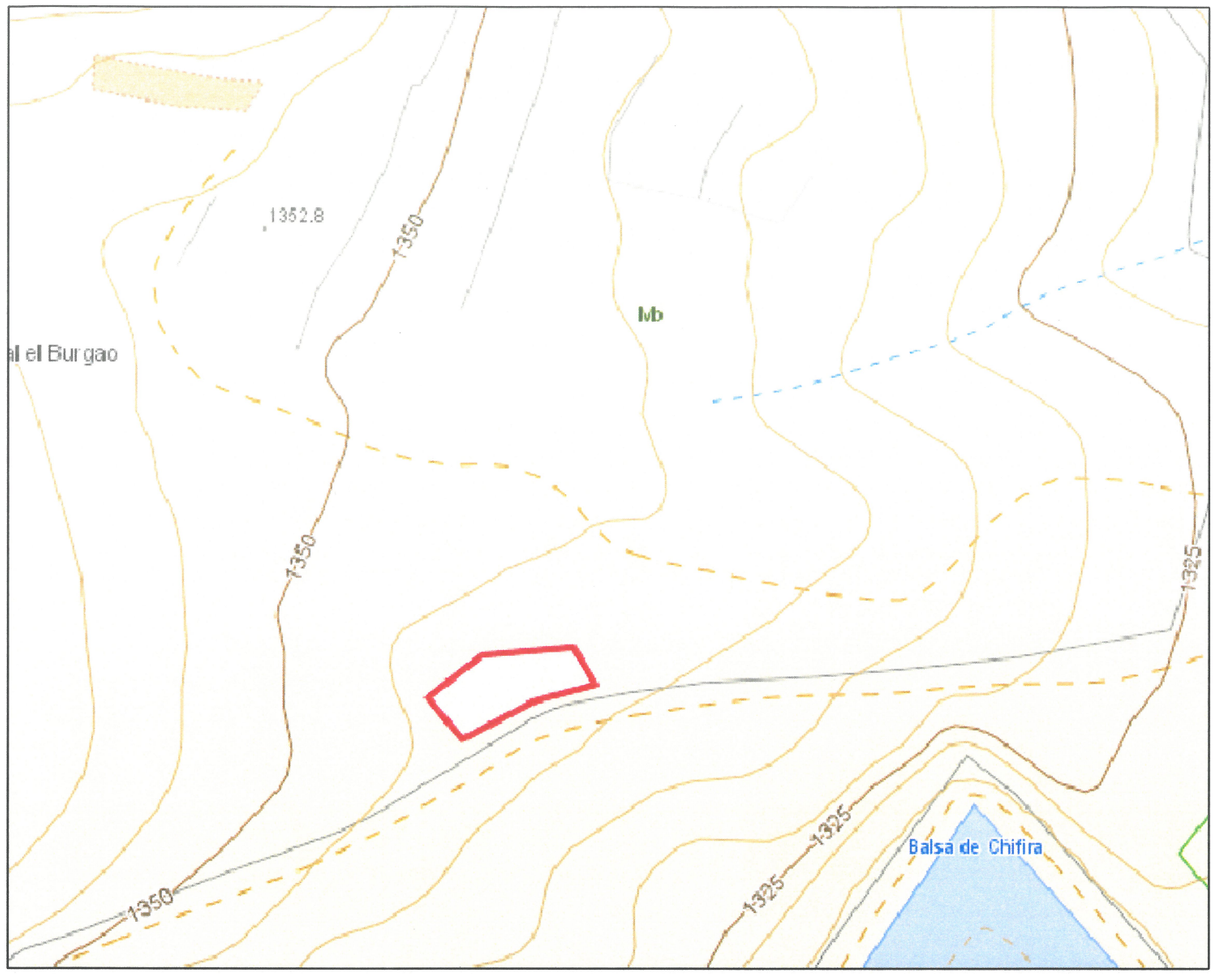



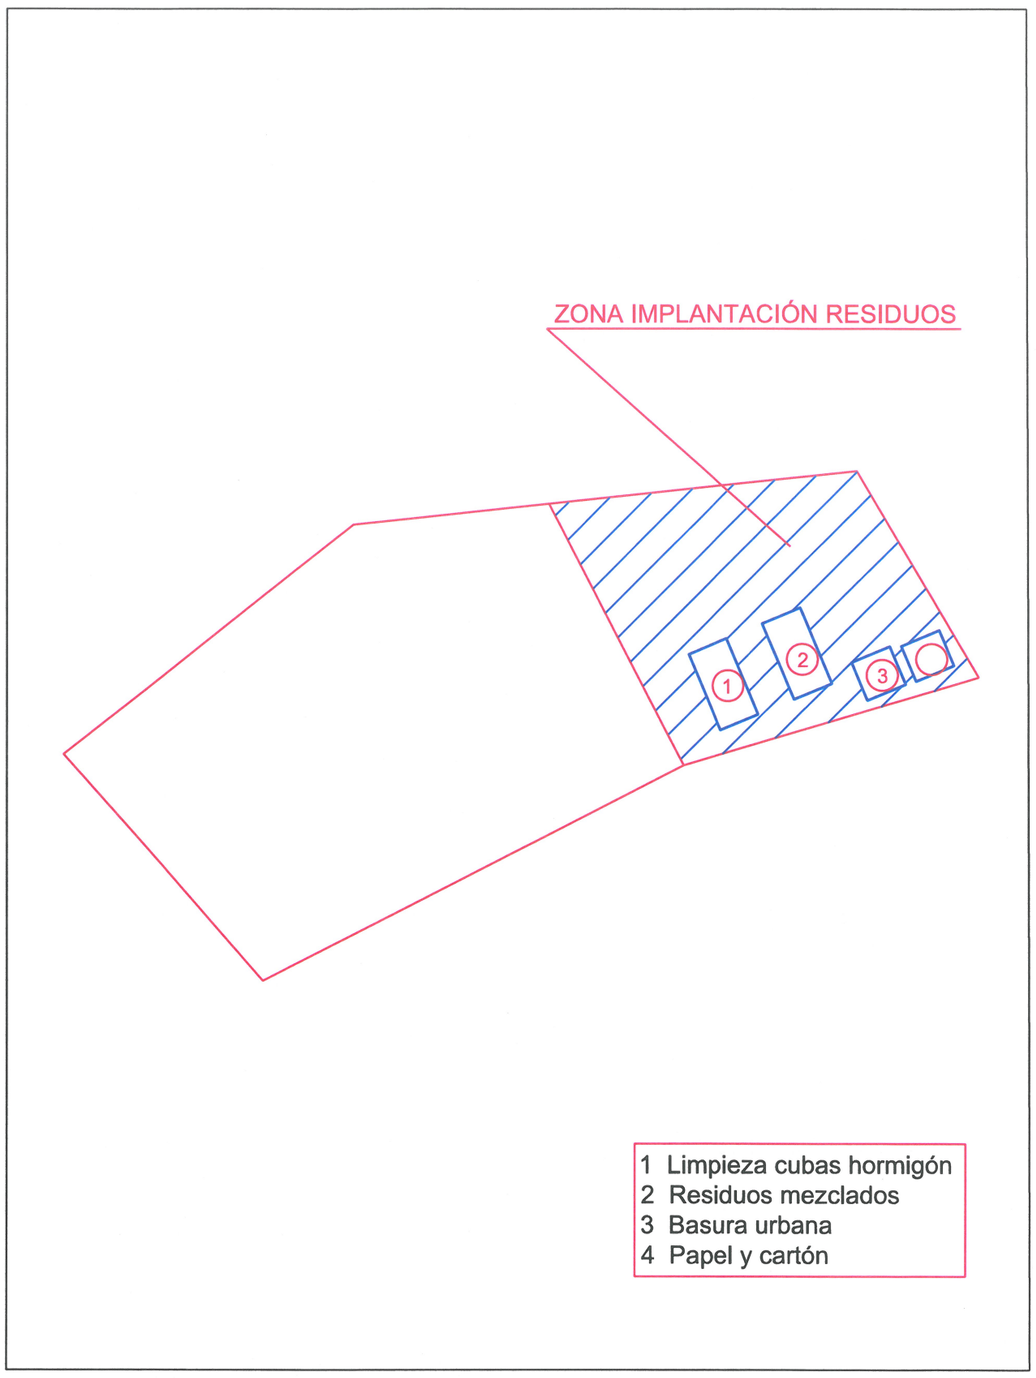

1 Limpieza cubas hormigón
2 Residuos mezclados
3 Basura urbana
4 Papel y cartón

PROYECTO:
REHABILITACIÓN ETNOGRÁFICA "EL BURGADO"

PROGRAMA:
P.D.R. 2017

PLANO:
GESTIÓN RESIDUOS

TÉCNICO REDACTOR:
Alberto Delgado Cabeza Arquitecto Técnico

ESCALA: -----

FECHA: JULIO 2017

Nº 14

AYUNTAMIENTO DE ARONA
OFICINA TÉCNICA
TENERIFE